



بسمه تعالیٰ

برگ شرایط و مشخصات استعلام شماره**۱- موضوع : پروژه تهیه و اجرای شیشه های رومیزی اداره کل کنترل هماهنگی عملیات-۰۰۰**

۲- نوع کار: غیر عمرانی (ساختمانی/برقی/تاسیساتی)

۳- دستگاه اجرایی: شرکت هواپیمایی جمهوری اسلامی ایران "هما" به آدرس تهران - فرودگاه مهرآباد - ادارات مرکزی "هما" - ساختمان پشتیبانی - واحد تعمیرات و نگهداری ساختمان - تلفن های تماس ۰۹۱۴۶۶۴۱۰۹ و ۰۹۱۴۶۶۲۵۴۳۳۴

۴- محل اجرای کار تهران - فرودگاه بین المللی مهرآباد - محور باند - ساختمان **رمپ کنترل هواپیمایی جمهوری اسلامی ایران "هما"**۵- زمان و نشانی محل تسلیم پیشنهادات: داوطلبان می توانند حداقل تا ساعت ۸ صبح روز شنبه مورخ ۱۴۰۳/۰۱/۲۵ اسناد استعلام را در سامانه تدارکات الکترونیکی دولت به آدرس www.setadiran.ir تسلیم (بارگذاری) نمایند.

۶- اسناد استعلام: تمام برگه های مربوط به اسناد استعلام باستثنی ممهور به مهر و امضاء مجاز تعهد آور پیشنهاد دهنده حسب اساسنامه قانونی باشد.

۷- تاریخ و محل بازگشایی پاکات:

پس از پایان مهلت پیشنهاد قیمت، قیمت ها در سامانه بازگشایی و برنده استعلام مطابق روال سامانه ستاد مشخص می گردد.

۸- برنده مناقصه باید حداقل ظرف مدت ۲ روز از تاریخ ابلاغ کارفرما، بر اساس قیمت پیشنهادی نسبت به تحويل گرفتن کارگاه و شروع عملیات اجرایی اقدام نماید. در غیر اینصورت در لیست سیاه ارائه خدمات در هما قرار گرفته و در این حالت با صلاح دید کارفرما نفر دوم بعنوان برنده استعلام اعلام و پروسه این بند در خصوص ایشان نیز صادق خواهد بود.

۹- کارفرما در رد یک یا کلیه پیشنهادات مختار می باشد.

۱۰- هر گونه طرح شکایت از پیمانکار در مراجع قضایی و قانونی مرتبط با حرفه ایشان که منجر به محکومیت پیمانکار گردیده باشد، منجر به عدم بازگشایی پاکت استعلام قیمت وی خواهد بود.

دریافت کنندگان اسناد استعلام باید کلیه اسناد را بشرح ذیل تکمیل و تنظیم و پس از امضاء اشخاص مجاز**و ممهور نمودن آن در سامانه ستاد بارگذاری نمایند. در صورت عدم بارگذاری اسناد به صورت ممهور،****پیشنهاد ابطال میگردد.**پاکت استعلام

۱) برگ شرایط و مشخصات استعلام (فرم شماره ۱)

۲) هر نوع ضمائم و مدارکی که بعداً از سوی دستگاه کارفرما اعلام و یا ارسال شده باشد از قبیل تغییر در پاره ای از مشخصات موضوع استعلام و غیره که از طریق سامانه ستاد اطلاع رسانی می گردد.

۳) کلیه صفحات و اوراق اعم از برآورد هزینه انجام عملیات، نقشه ها و کلیه پیوستهای انجام کار که از سوی کارفرما در سایت قرار می گیرد.

۴) گواهی بازدید از محل عملیات (در صورتی که در سامانه ستاد بازدید الزامی ذکر شده باشد)



توضیحات :

- ۱- کلیه برگه های ارائه شده توسط کارفرما جزء اسناد استعلام محسوب می گردد لذا برگه های موصوف بایستی توسط پیمانکار پیشنهاد دهنده امضاء و مهر گردد.
- ۲- در پروژه هایی که طبق بند چهارم بخش پاکت استعلام بایستی مورد بازدید قرار گیرند، فرآیند انجام بازدید از طریق هماهنگی با دفتر واحد نگهداری و تعمیرات ساختمان به شماره تلفن ۰۴۶۶۲۴۳۳۴ طی مرافق ذیل انجام می شود:
- ۳- جست بازدید از محل عملیات اجرایی، ارائه معرفینامه بازدید کننده از سوی پیمانکار در سربرگ شرکت / پیمانکاری، مشتمل بر اطلاعاتی نظیر (نام و نام خانوادگی، شماره ملی و تلفن همراه بازدید کننده) الزامی و درخواست نامبرده می باشد حداقل ۲۴ ساعت قبل از بازدید به شماره دورنما و یا حضوراً تسلیم دفتر کارفرما گردد.
- ۴- چنانچه پیمانکار درخواست بازدید خود را از طریق دورنما ارسال نماید، پس از ارسال موظف است نسبت به دریافت تاییدیه دورنما از طریق تماس با شماره ۰۴۶۶۲۴۳۳۴ اقدام نموده و از ثبت درخواست خود اطمینان حاصل نماید.
- ۵- بازدید کننده پس از بازدید می باشد نسبت به اخذ گواهی بازدید از کارفرما اقدام و گواهی مذبور را به همراه پیشنهاد قیمت خود در سامانه ستاد بارگذاری نماید.
- ۶- در صورت انجام عملیات در مناطق امنیتی و حفاظت شده کارفرما، رعایت کلیه نکات حفاظتی از طرف پیمانکار و عوامل تشکیلاتی وی الزامی و تبعات ناشی از عدم توجه این بند کاملاً "بر عهده پیمانکار می باشد".
- ۷- استفاده از کارگران غیر ایرانی در پروژه های هوایی ایرانی جمهوری اسلامی ایران "هم" ممنوع می باشد.
- ۸- پیمانکار میباشد در پیشنهاد قیمت خود ۱۰٪ کسورات بیمه در نظر گیرد.

تاریخ:

امضاء پیشنهاد دهنده :

سمت پیشنهاد دهنده :

مهر شرکت :



نام پیمانکار پیشنهاد دهنده:							بروزه نهیه و اجرای شیشه های روصیزی اداره کل کنترل هماهنگی عملیات- ۰۰۰	
قیمت پیشنهادی پیمانکار (ریال)		قیمت برآورد شده اولیه (ریال)						
ردیف	خلاصه شرح	واحد	مقدار	واحد	جمع	قیمت واحد	جمع	ردیف
۱	تهیه جنس، ساخت و نصب شیشه سفید سوپر کلیر به ضخامت ۶ میلیمتر.	مترمربع	۷۰	۶,۰۰۰,۰۰۰	۴۲۰,۰۰۰,۰۰۰			
۲	اجرای طرح شیشه ها بر اساس الگو.	مترمربع	۴۰	۱,۲۰۰,۰۰۰	۴۸,۰۰۰,۰۰۰			
۳	اجرای ایزار محیط شیشه.	مترمربع	۲۱۰	۳۵۰,۰۰۰	۷۳,۵۰۰,۰۰۰			
۴	حمل و انتقال شیشه از محل تولید به محل پروژه.	سروپس	۱۰	۱۰,۰۰۰,۰۰۰	۱۰۰,۰۰۰,۰۰۰			
		جمع کل					۶۴۱,۵۰۰,۰۰۰	

توضیحات

پیمانکار می بایست در پیشنهاد قیمت خود ۱۰٪ کسورات بینه لحاظ نماید.

در صورت ارائه تصویر ثبت‌نام در سامانه مالیات بر ارزش افزوده، مبلغ آن محاسبه خواهد شد.

برای ورود به ادارات مرکزی هما نیاز به اخذ مجوز برای نفرات (کارشناسان و نیروهای لازم) بوده که مسئولیت پیگیری و پرداخت هزینه های مرتبط چهت دریافت کارت ترد به عهده پیمانکار می باشد. لازم به ذکر است مراحل هماهنگی و اخذ مجوز چهت تردد حداقل ۳ روز کاری به طول می الجمله.

پیمانکار موظف است در خصوص نوع و بینند جنس های مورد نظر با تایید دستگاه نظارت اقدام به تهیه جنس نماید.

در صورت وجود هرگونه نقص احتمالی در موارد بالا پیمانکار متعهد می گردد ضمن تکمیل و اصلاح مورد نظر نسبت به تامین خواسته های کارفرما مطابق با استاندارهای رایج با رعایت تمامی جنبه های کاربری و عملکردی اقدام نموده و در این خصوص هیچگونه ادعایی از پیمانکار پذیرفته نخواهد شد.

پیمانکار موظف است کلیه اسناد پارگذاری شده در سامانه توسط کارفرما را به صورت ممهور به همراه پیشنهاد قیمت خود در سامانه ستاد پارگذاری نماید. در غیر این صورت پیشنهاد ارائه شده بطلان گردد.

پرداخت هزینه قطعی اجرای عملیات موضوع پیمان پس از اتمام کار و بر اساس مقادیر واقعی انجام کار و تایید دستگاه نظارت و از طریق فرم معملات انجام خواهد شد.

به این پروژه تعديل تعلق نمیگیرد.

در صورت انصراف از اجرای عملیات پس از تحويل کارگاه، ادامه عملیات با احتساب افزایش ۱۵٪ بر قیمت پیشنهادی (به عنوان بالاسری) توسط کارفرما اجرا و از صورتحساب پیمانکار کسر میگردد.

پیمانکار موظف است برآورد را با وضع موجود مطابقت دهد. هرگونه تغییر در مشخصات اجرایی و تغییر در نقشه هادر صورت وجود (بنا بر تصویب کارفرما می باشد. کلیه موارد باید در پیشنهاد قیمت لحاظ شده و هیچ گونه تغییر قیمت پس از ارایه پیشنهاد قیمت پیمانکار مورد قبول نمی باشد.

در صورت وارد نمودن هرگونه اسیب به محل پروژه (از جمله صندلی ها، موکت، تلسیست و ...) توسط پیمانکار در حین اجرای عملیات، هزینه برطرف نمودن خسارت وارد شده، بر عهده ی پیمانکار میباشد و از صورت وضعیت نهایی ایشان کسر می گردد.

فراهر نمودن تمامی تجهیزات جهت اجرای عملیات بر عهده ی پیمانکار میباشد.


پیشنهاد قیمت به منزله ی مطالعه و توافق در خصوص تمامی موارد اشاره شده فوق از سوی پیمانکار می باشد.

امیر محمد ناصری ریزی

کارفرما: _____

۱۱/۱۵

پیمانکار:

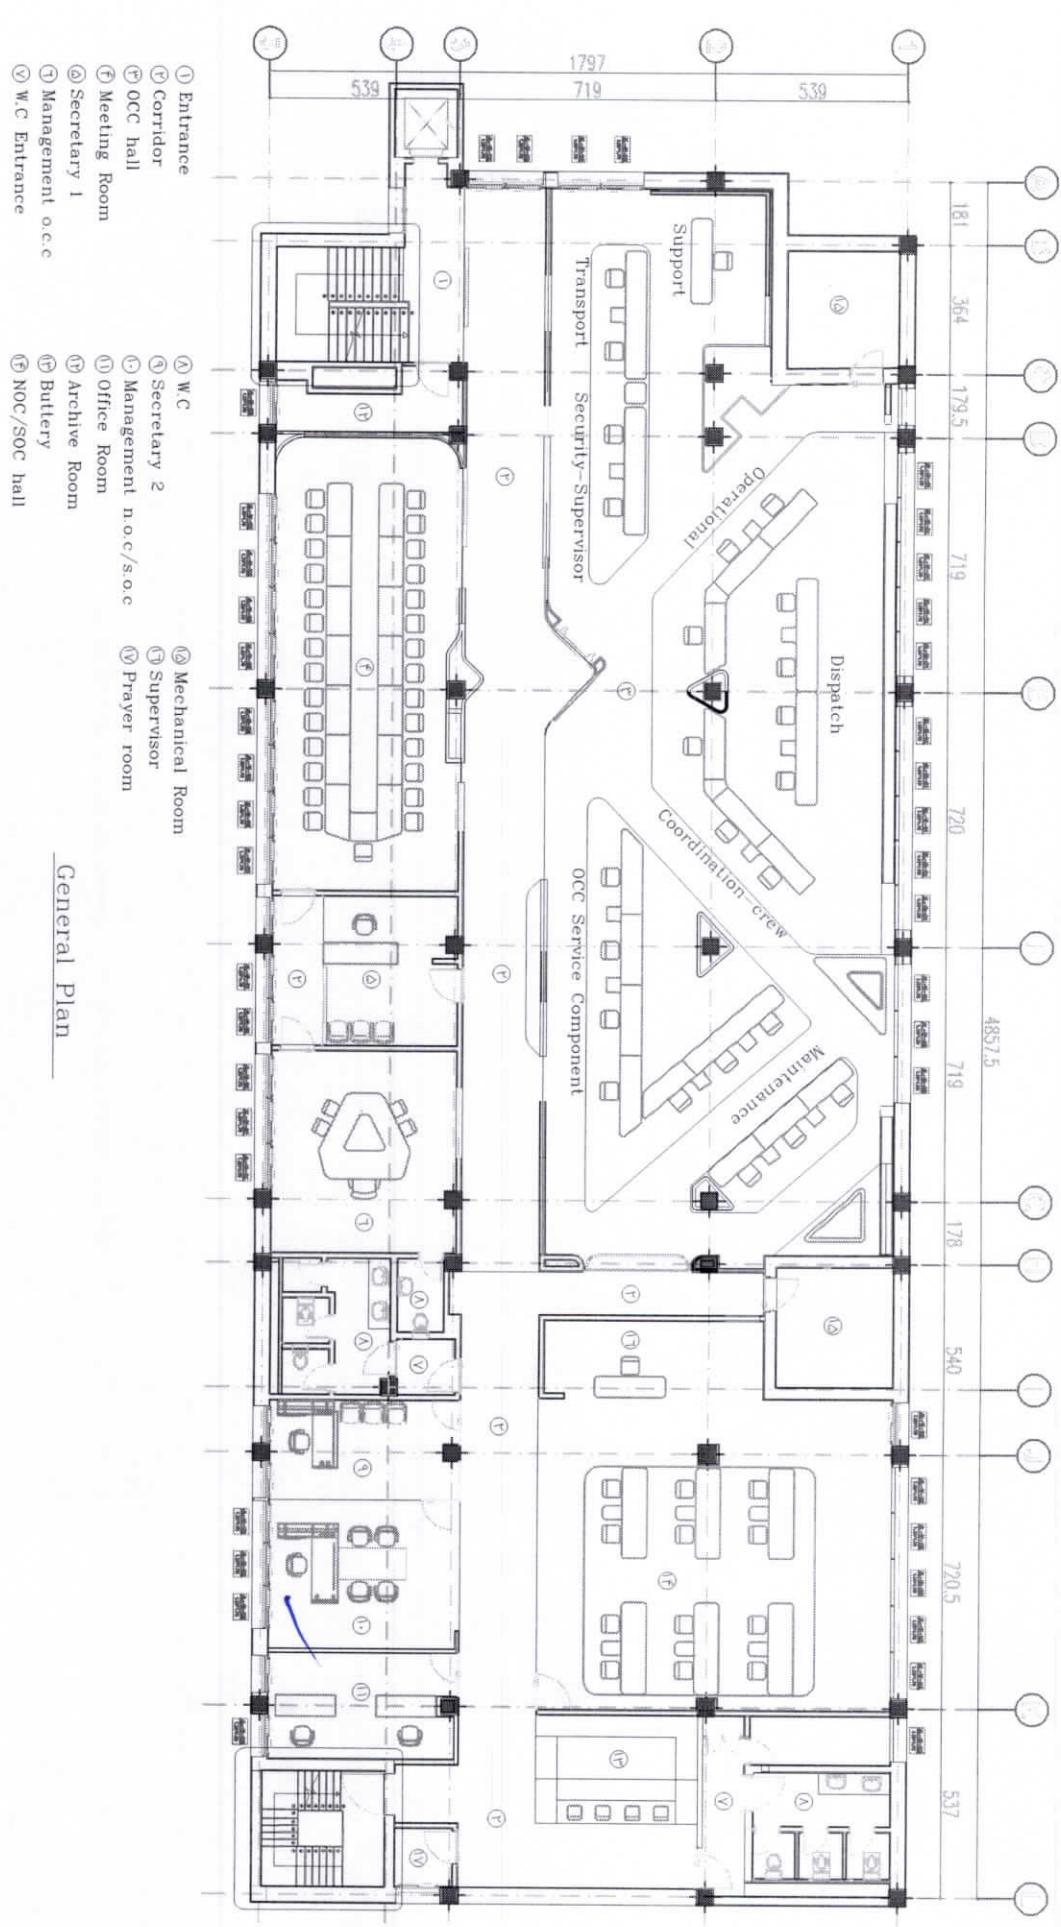

PROJECT TITLE:

Formation of O.C.C. Unit

DRAWING TITLE:

Amir Mohammad Ansari Rahbar
Amir Mohammad Ansari Rahbar


NO:

1401/11/04

IranAir

The Airline of the
Islamic Republic of Iran



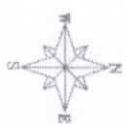

PROJECT TITLE: Formation of O.C.C Unit

DRAWING TITLE: Furniture type

Drawn by: Amir Mohammad Ansari Rahbar

Checked by:


Approved by:

DATE: 1401/09/07


NO:

SC: 1/100


PAPER SIZE: A3

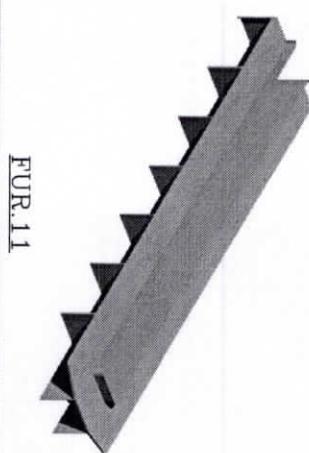

FUR.11

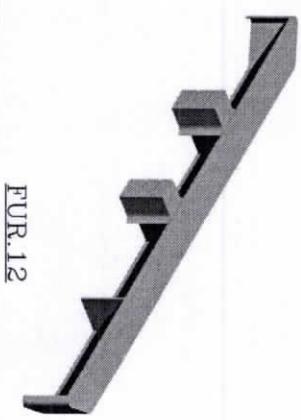


FUR.12

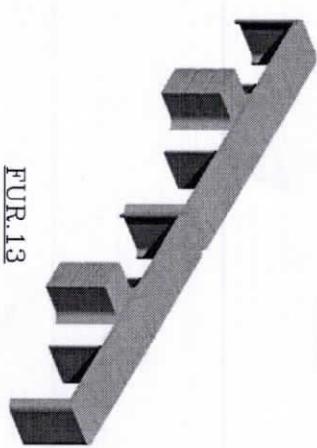


FUR.13


FUR.07

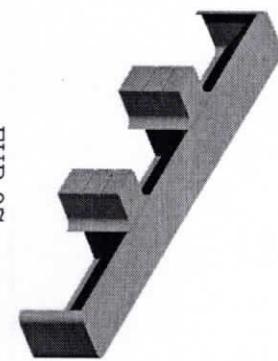


FUR.08

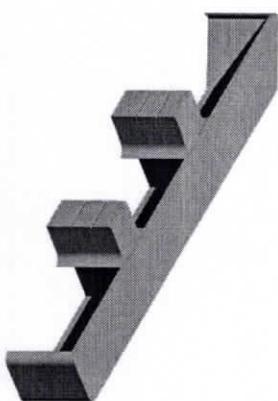


FUR.09

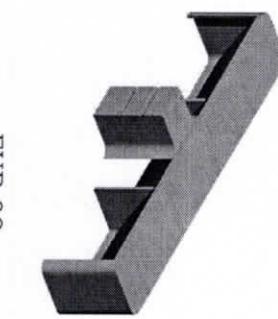


FUR.10

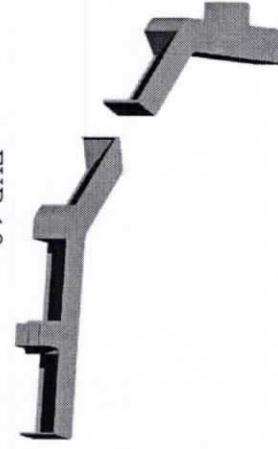


FUR.01

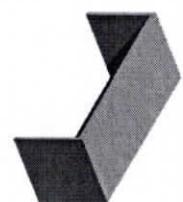

FUR.02

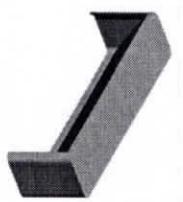

FUR.03

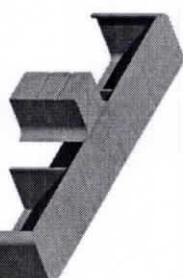

FUR.04



FUR.05



FUR.06

