





شرکت توزیع نیروی برق استان یزد

## دفترچه محاسبات و طراحی شبکه توزیع

عنوان: روشنایی میدان اطلسی



شرکت سیماب تشخیص

صفحه: ۱۵ - تصویب نشده

زمان ایجاد گزارش: 02:17:46 22/08/1402 ب.ظ

### توضیحات طرح

- پایه چراغها طبق پایه موجود(ب شهیدان اشرف ب دانشگاه ب قندی) ساخته شود
- احداث 255 متر کابل فشار ضعیف 16\*5 آلومینیوم جهت تغذیه پایه چراغها
- احداث 340 متر کابل فشار ضعیف 16\*25 آلومینیوم جهت تغذیه پایه چراغها
- احداث 120 متر کابل فشار ضعیف 16\*2 آلومینیوم از تیر تا پایه چراغ
- احداث 7 اصله پایه چراغ گرد 11 متری با دستک 0.5 متری طبق دیتیل پیوست
- احداث 4 اصله پایه چراغ گرد 11 متری با دستک 1.5 متری طبق دیتیل پیوست
- احداث 8 اصله پایه چراغ گرد 8 متری با دستک 1 متری طبق دیتیل پیوست
- احداث 4 اصله پایه چراغ گرد 12 متری با دستک 1.5 متری طبق دیتیل پیوست
- احداث 25 دستگاه چراغ 250 وات سدیم
- احداث 8 دستگاه چراغ 90 وات led
- احداث 4 دستگاه چراغ 120 وات led



شرکت سیماب تشخیص  
صفحه : ۹ - تصویب شده

زمان ایجاد گزارش: 21/12/1402 ب.ظ 02:13:59




دفترچه محاسبات و طراحی شبکه توزیع  
عنوان: روشنایی ابوتراپی-زمینی فاز 2 - تعهدات شرکت توزیع

شرکت توزیع نیروی برق استان یزد



شماره طرح: S02706515 و شماره درخواست: 04470 با عنوان: روشنایی ابوتراپی-زمینی فاز 2 - تعهدات شرکت توزیع به آدرس: بلوار ابوتراپی

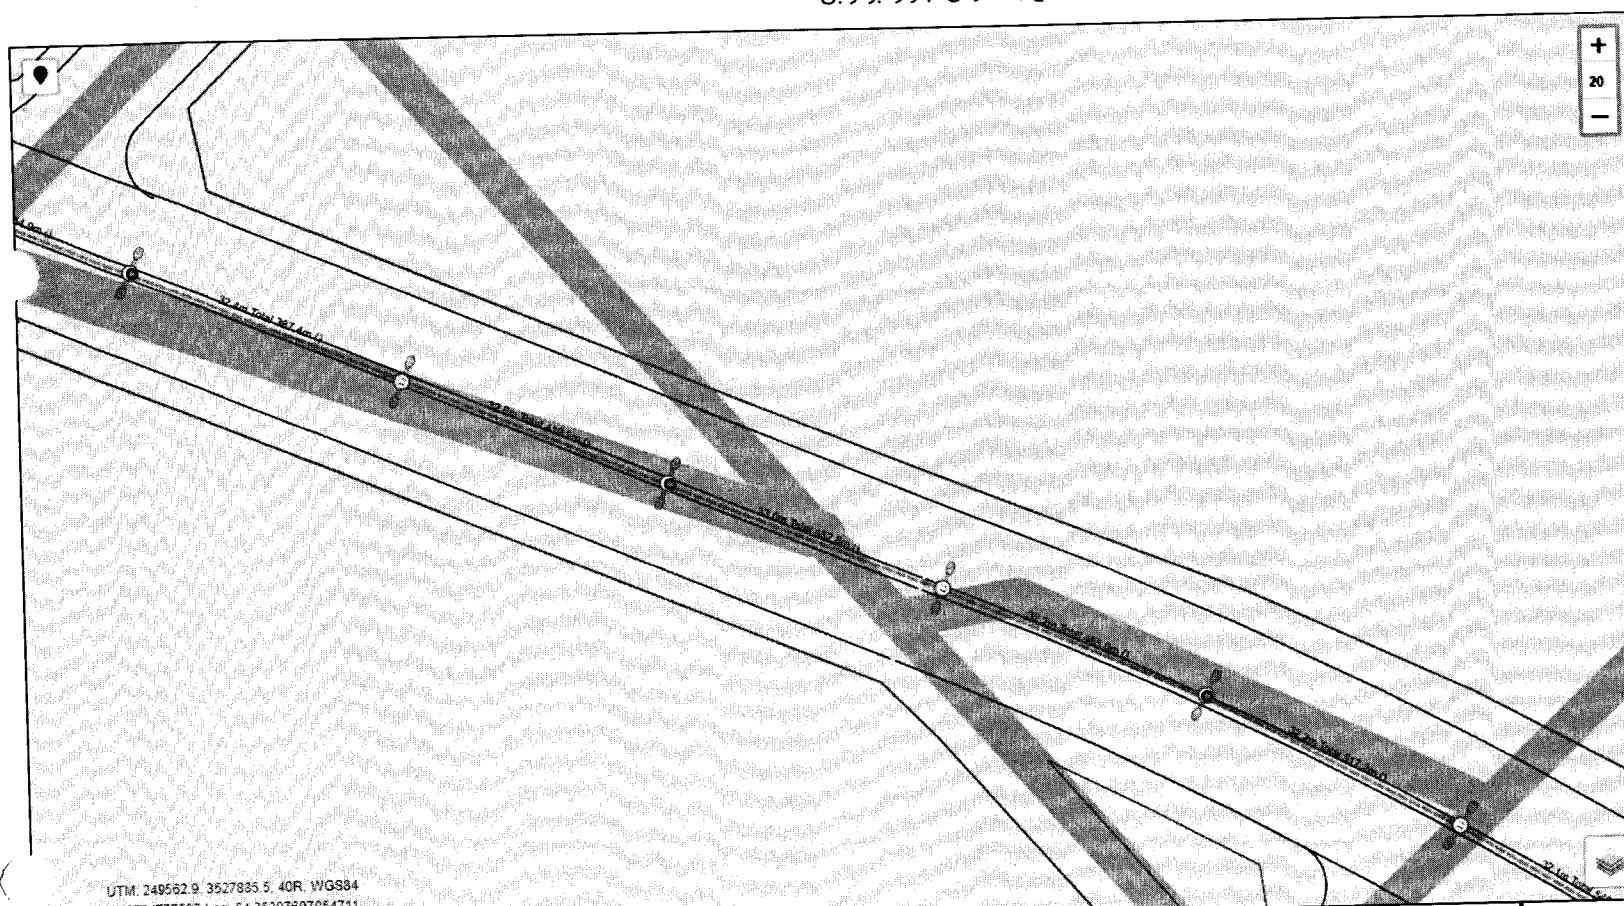

+  
20  
-

علام طرح	
تصویر	نام
●	پایه چراغ گرد
■	پایه چهارگوش 9/400
▪	نود
■	پایه چهارگوش 9/200
■	پایه چهارگوش 9/200
○	پایه 9/200 گرد
■	چراغ خیابانی LED
■	چراغ خیابانی 70 وات سدیم
■	ارت
TUH:	تابلو روشنایی
■	چراغ خیابانی 70 وات سدیم
■	چراغ خیابانی 70 وات سدیم
■	چراغ خیابانی 70 وات سدیم
■	دستک کابل خودنگهدار

UTM: 249562.9, 3527835.5, 40R, WG84  
Lat: 31 85921370477503 Lng: 54 35307607054711

مدیر امور منصور سراستاد (مدیر امور) AM 10:FA - ۱۴۰۲/۱۲/۱۴	رئیس اداره مهندسی و توسعه ابراهیم ابوبی (رئیس اداره مهندسی و توسعه امور) AM 10:FA - ۱۴۰۲/۱۲/۱۴	کارشناس اداره مهندسی و توسعه امور سیداحمدرضا غلام زاده (کارشناس اداره مهندسی و توسعه امور) AM 10:FY - ۱۴۰۲/۱۲/۱۴	طرح وحید رکمی (طراح) مهندی داشت دیده رکمی PM ۲:۳۶ - ۱۴۰۲/۱۲/۱۲
---	---	---	--

شرکت سیماب تشخیص  
صفحه : ۱۰ - تصویب شده

زمان ایجاد گزارش: 21/12/1402 ب.ظ ۰۲:۱۳:۵۹




## دفترچه محاسبات و طراحی شبکه توزیع

عنوان: روشنایی ابتورابی - زمینی فاز ۲ - تعهدات شرکت توزیع

شرکت توزیع نیروی برق استان یزد



شماره طرح: S02706515 و شماره درخواست: S-04470 با عنوان: روشنایی ابتورابی - زمینی فاز ۲ - تعهدات شرکت توزیع به آدرس: بلوار ابتورابی

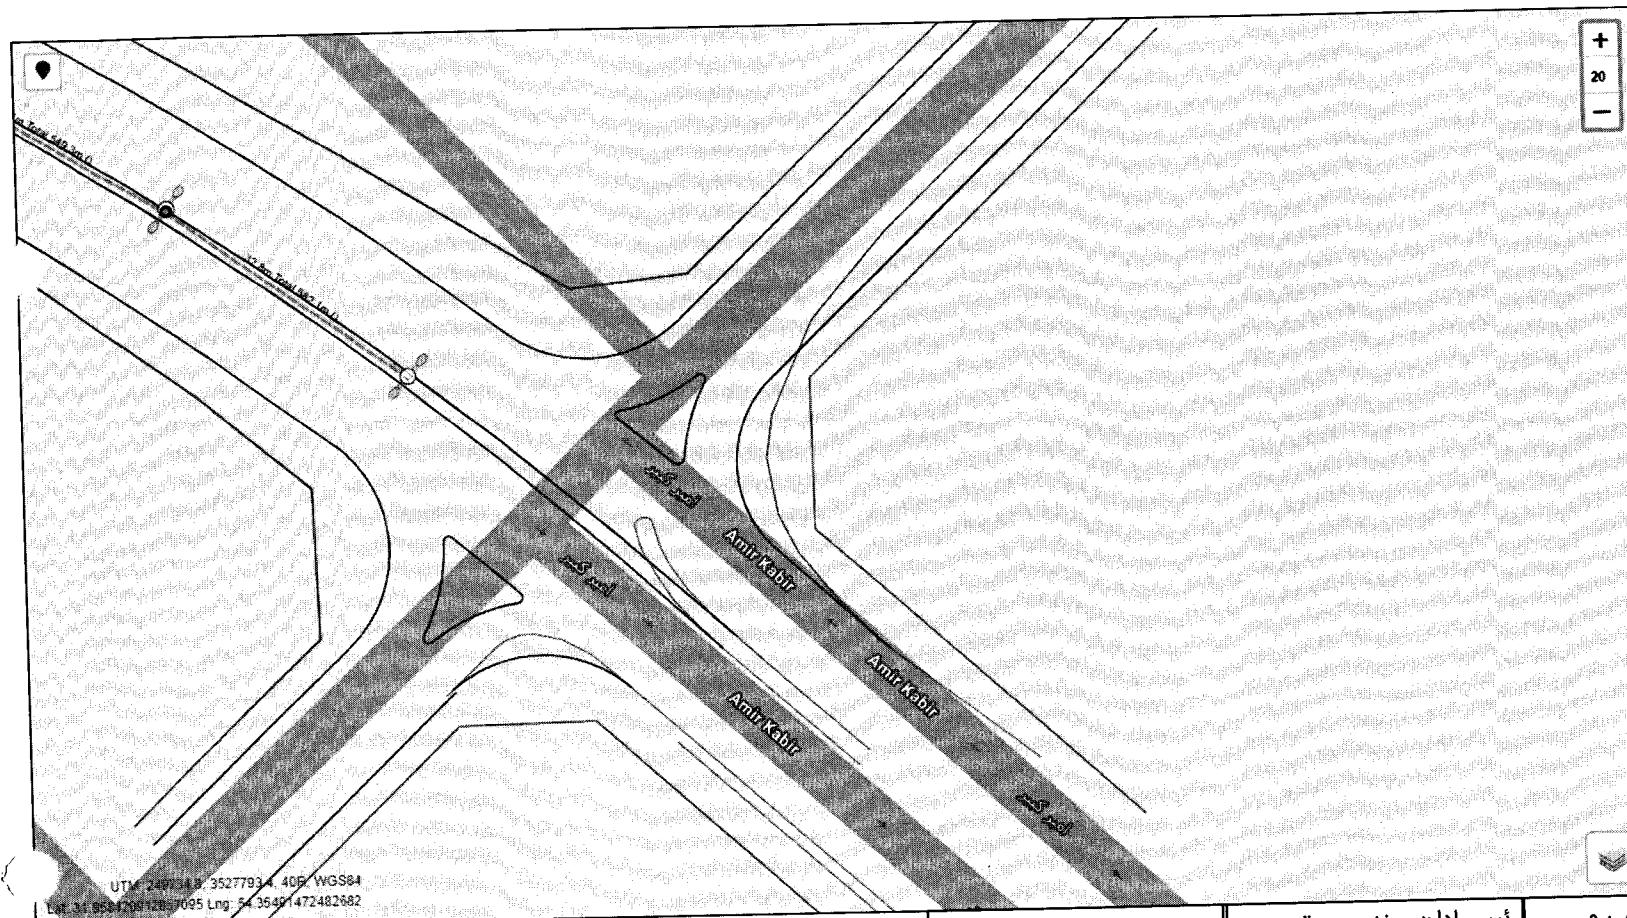

UTM: 249734.9 3527793.4 40E WGS84


Lat: 35.9554700 N Long: 51.36491472482 E

عنوان طرح	تصویر	قائم
پایه چراغ گرد		
پایه ۹/۴۰۰ چهارگوش		
نود		
پایه ۹/۲۰۰ چهارگوش		
پایه ۹/۲۰۰ چهارگوش		
پایه ۹/۲۰۰ گرد		
چراغ خیابان LED		
چراغ خیابان ۷۰ وات		
سدیم		
ارت		
تابلو روشنایی		
چراغ خیابان ۷۰ وات		
سدیم		
چراغ خیابان ۷۰ وات		
سدیم		
چراغ خیابان ۷۰ وات		
سدیم		
دستک کابل خودنگهدار		

طرح	وحدت رکوبی (طراح)	مدیر امور	رئیس اداره مهندسی و توسعه	کارشناس اداره مهندسی و توسعه امور
PM ۲:۳۶ - ۱۴۰۲/۱۲/۱۲		منصور سراستاد (مدیر امور) AM ۱۰:۴۸ - ۱۴۰۲/۱۲/۱۲	ابراهیم (بیوی) (رئیس اداره مهندسی و توسعه امور) AM ۱۰:۴۸ - ۱۴۰۲/۱۲/۱۲	سیداحمدرضا غلایح زاده (کارشناس اداره مهندسی و توسعه امور) AM ۱۰:۴۷ - ۱۴۰۲/۱۲/۱۲
PM ۲:۳۶ - ۱۴۰۲/۱۲/۱۲		امور مدیر امور	امور مدیر امور	امور مدیر امور
PM ۲:۳۶ - ۱۴۰۲/۱۲/۱۲				



شماره طرح: S02706515 و شماره درخواست: 04470 با عنوان: روشنایی ابوتراپی-زمینی فاز ۲ - تعهدات شرکت توزیع به آدرس: بلوار ابوتراپی

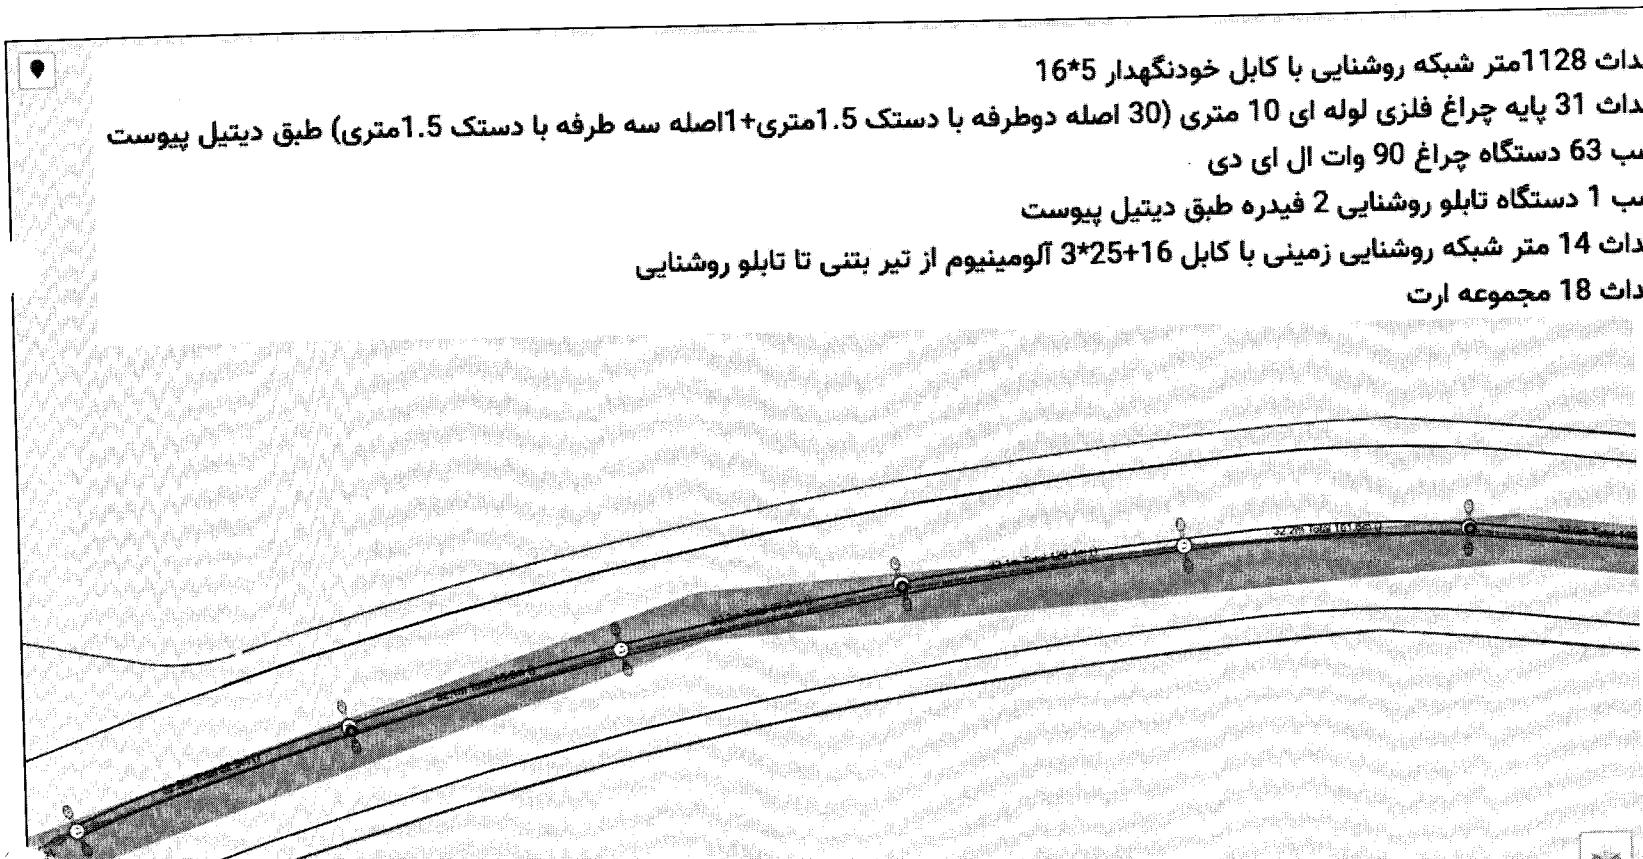

UTM: 242229 0\_3527944 7\_40R\_WGS84  
Lat: 31.85994384 Long: 54.349527508020415


نام	علام طرح
تصویر	
پایه جراغ گرد	●
پایه چهارگوش 9/400	■
نود	•
پایه چهارگوش 9/200	■
پایه چهارگوش 9/200	■
پایه 9/9 گرد	●
جراغ خیابانی LED	■
جراغ خیابانی 70 وات	■
سدیم	■
ارت	■
تابلو روشنایی	■
جراغ خیابانی 70 وات	■
سدیم	■
جراغ خیابانی 70 وات	■
سدیم	■
جراغ خیابانی 70 وات	■
سدیم	■
دستک کابل خودنگهدار	■

طرح	وحید رکوچی (ملحق) مهندسين داتشون وحید رکوچی	کارشناس اداره مهندسی و توسعه امور سیداحمدرضا غلاچ زاده (کارشناس اداره مهندسی و توسعه امور)	منصور سرافستاد (مدیر امور) AM ۱۰:۴۸ - ۱۴۰۲/۱۲/۱۶
PM ۲:۳۶ - ۱۴۰۲/۱۲/۱۶			



شماره طرح: S02706515 و شماره درخواست: S-04470 با عنوان: روشنایی ابوترابی-زمینی فاز ۲ - تعهدات شرکت توزیع به آدرس: بلوار ابوترابی

- احداث 1128 متر شبکه روشنایی با کابل خودنگهدار 5\*16  
 احداث 31 پایه چراغ فلزی لوله ای 10 متری (30 اصله دوطرفه با دستک 1.5 متری+1 اصله سه طرفه با دستک 1.5 متری) طبق دیتیل پیوست  
 نصب 63 دستگاه چراغ 90 وات ال ای دی  
 نصب 1 دستگاه تابلو روشنایی 2 فیدره طبق دیتیل پیوست  
 احداث 14 متر شبکه روشنایی زمینی با کابل 3\*25+16 آلمینیوم از تیر بتقی تا تابلو روشنایی  
 احداث 18 مجموعه ارت

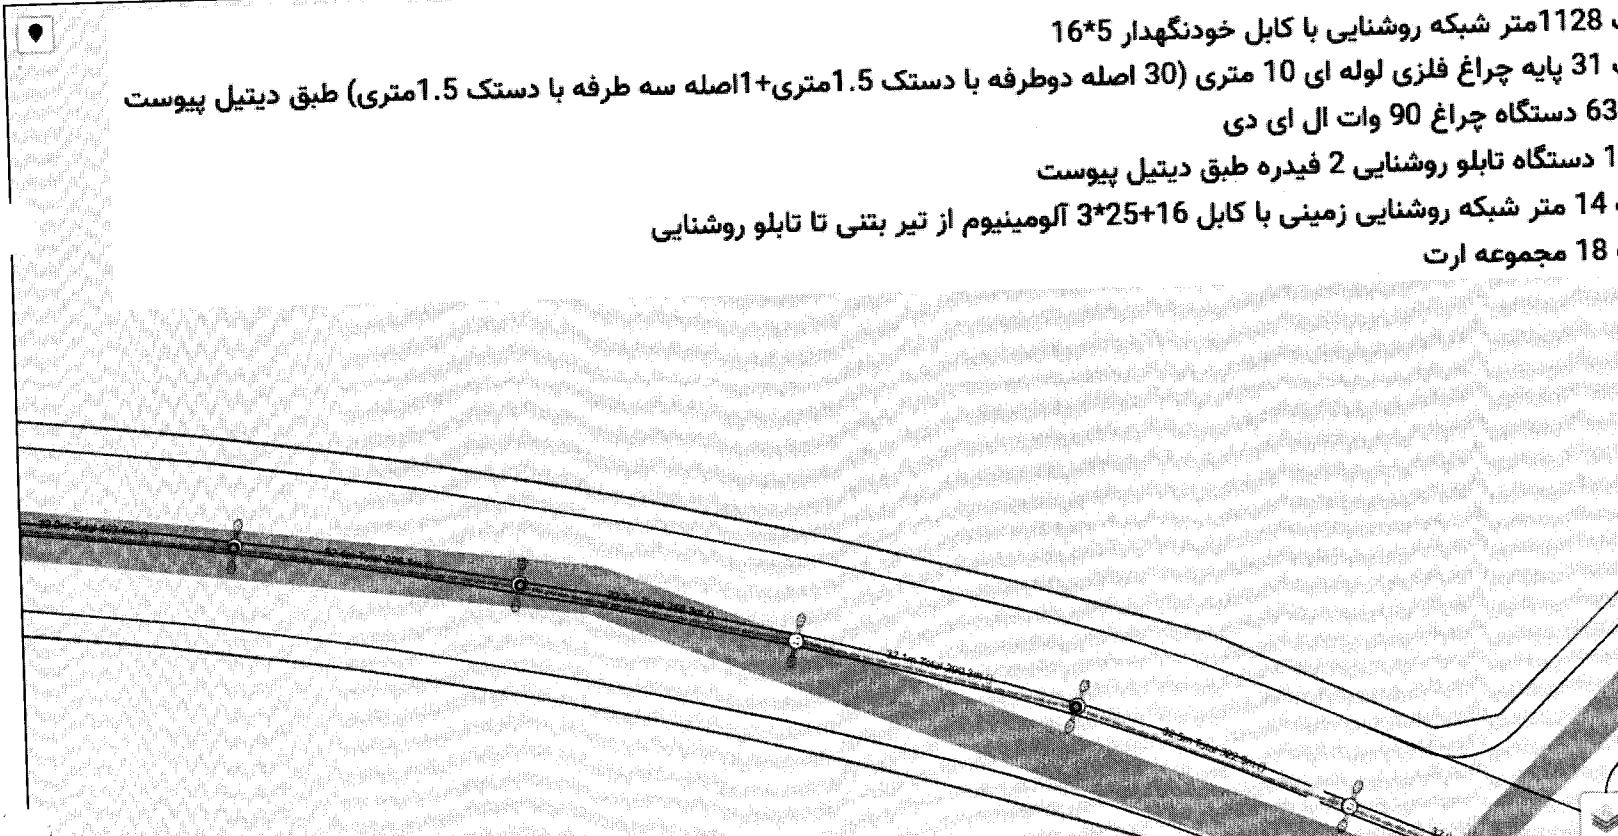

UTM: 249398.3, 35279815, 40R, WGS84  
 Lat: 31.08004293960663 Lng: 54.351313859224334

علام طرح	
نام	تصویر
پایه چراغ گرد	●
پایه چهارگوش 9/400	■
نود	▪
پایه چهارگوش 9/200	■
پایه چهارگوش 9/200	■
پایه 9/200 گرد	●
چراغ خیابانی LED	=○
چراغ خیابانی 70 وات سدیم	=●
ارت	→
تابلو روشنایی	T Light
چراغ خیابانی 70 وات سدیم	=●
چراغ خیابانی 70 وات سدیم	=●
چراغ خیابانی 70 وات سدیم	=●
دستک کابل خودنگهدار	—

طرح	وحید رکوچی (خطاب)	منسوب داشته باشد	و حید رکوچی
AM 10:۴۸ - ۱۴۰۲/۱۲/۱۴	امور منصور سراستاد (مدیر امور)  امور ابراهیم بیوی (رئیس اداره مهندسی و توسعه امور)	رئیس اداره مهندسی و توسعه امور  امور سیداحمدرضا گلایح زاله (کارشناس اداره مهندسی و توسعه امور)	کارشناس اداره مهندسی و توسعه امور  AM 10:۴۷ - ۱۴۰۲/۱۲/۱۴




**دفترچه محاسبات و طراحی شبکه توزیع**  
عنوان: روشنایی ابوتراپی-زمینی فاز 2 - تعهدات شرکت توزیع

شرکت توزیع نیروی برق استان یزد



شماره طرح: S02706515 و شماره درخواست: S-04470 با عنوان: روشنایی ابوتراپی-زمینی فاز 2 - تعهدات شرکت توزیع به آدرس: بلوار ابوتراپی

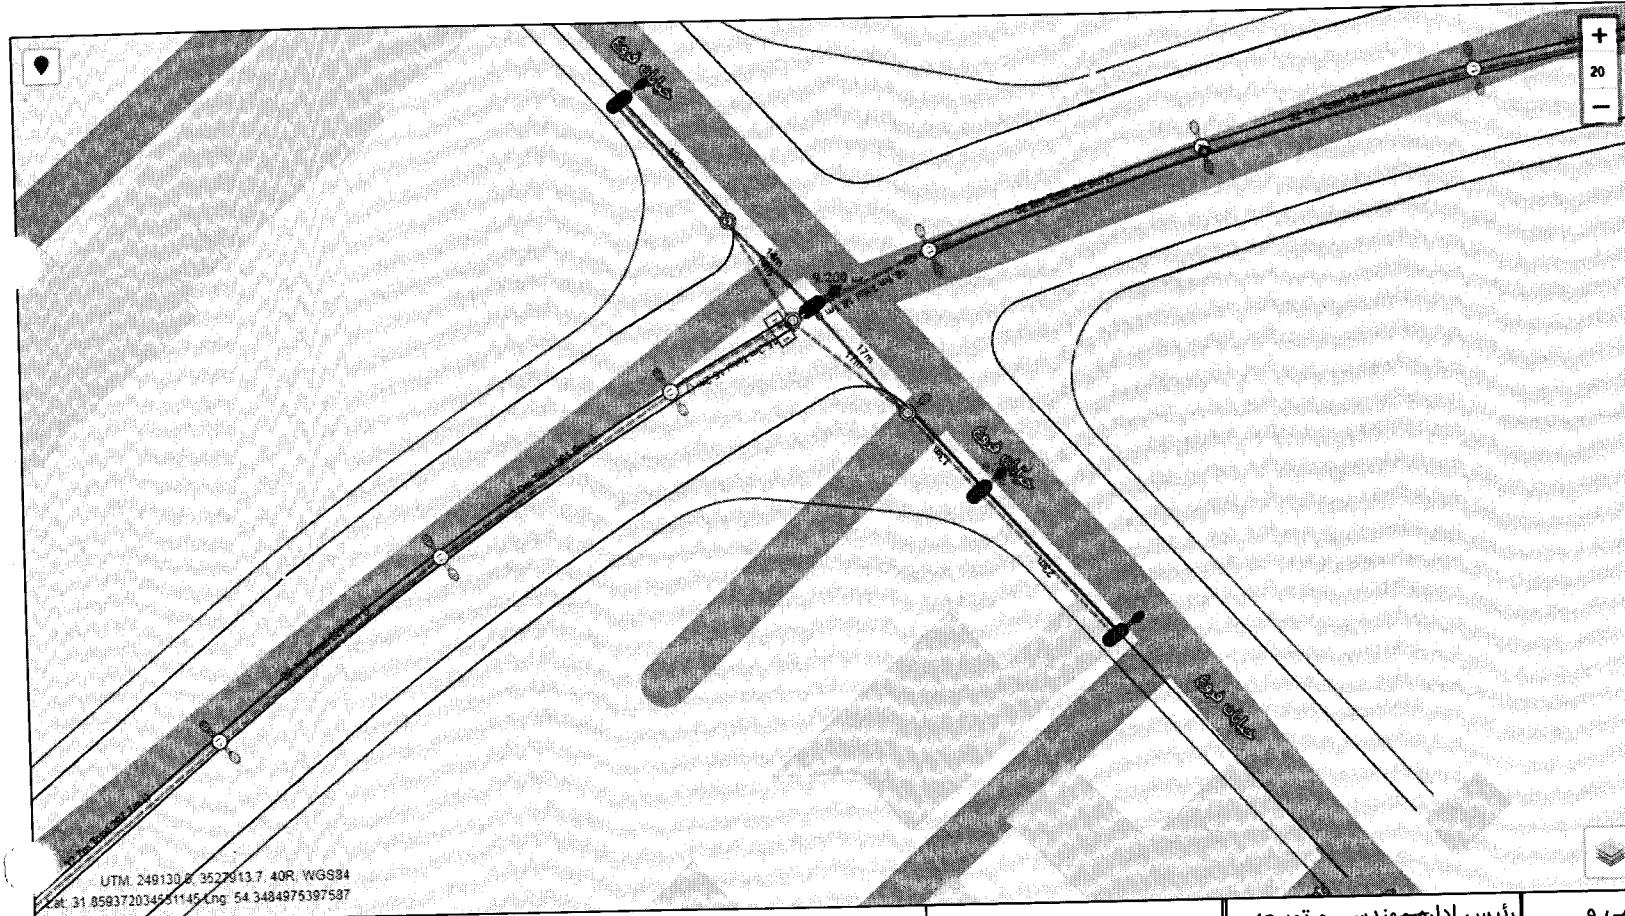

علائم طرح	
تصویر	نام
●	پایه چراغ گرد
■	پایه چهارگوش 9/400
▪	نود
●	پایه چهارگوش 9/200
■	پایه چهارگوش 9/200
●	پایه 9/200 گرد
●	چراغ خیابانی LED
●	چراغ خیابانی 70 وات سدیم
●	ارت
●	تابلو روشنایی
●	چراغ خیابانی 70 وات سدیم
●	چراغ خیابانی 70 وات سدیم
●	چراغ خیابانی 70 وات سدیم
●	دستک کابل خودنگهدار

طراح	وحید رکوچی (رهنگی) مهندس دستیار وحید رکوچی	کارشناس اداره مهندسی و توسعه امور سید احمد رضا غلام زاده (کارشناس اداره مهندسی و توسعه امور)	مدیر امور منصور سرافراستاد (مدیر امور) AM 10:FA - 14:02/12/14
PM 2:36 - 14:02/12/14		AM 10:FA - 14:02/12/14	
		AM 10:FA - 14:02/12/14	




**دفترچه محاسبات و طراحی شبکه توزیع**  
عنوان: روشنایی ابوتراپی - زمینی فاز ۲ - تعهدات شرکت توزیع

شرکت توزیع نیروی برق استان یزد



شماره طرح: S02706515 و شماره درخواست: S-04470 با عنوان: روشنایی ابوتراپی - زمینی فاز ۲ - تعهدات شرکت توزیع به آدرس: بلوار ابوتراپی

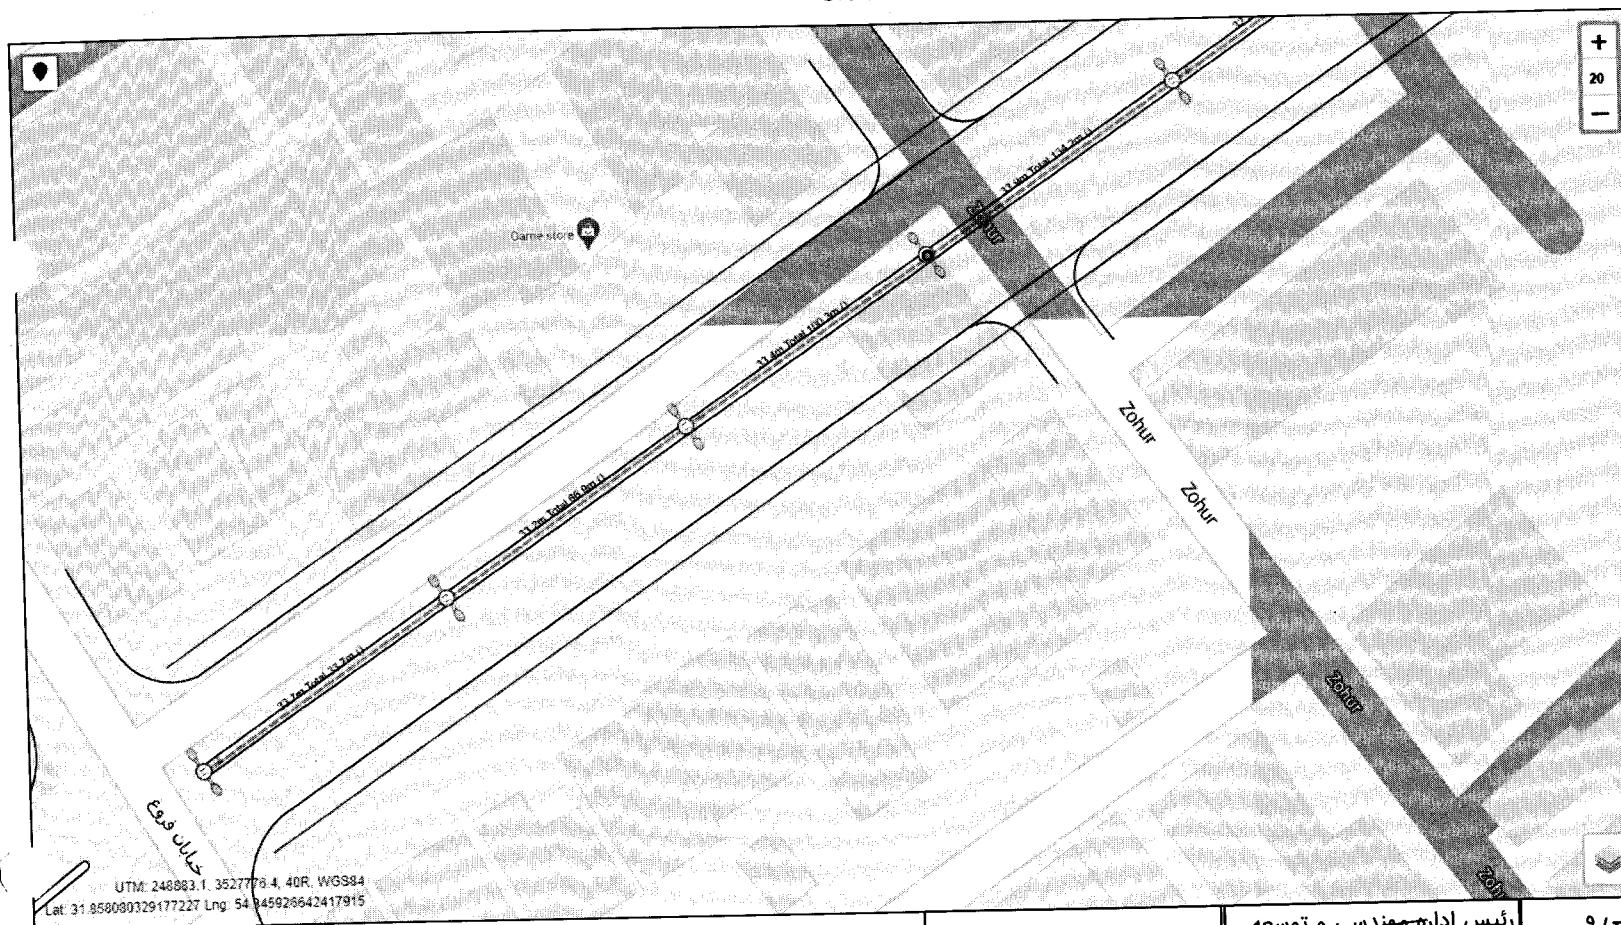

علائم طرح	
تصویر	نام
●	پایه چراغ گرد
■	پایه چهارگوش ۹/۴۰۰
▪	نود
●	پایه ۹/۲۰۰ چهارگوش
■	پایه ۹/۲۰۰ چهارگوش
●	پایه ۹/۲۰۰ گرد
■	چراغ خیابانی LED
■	چراغ خیابانی ۷۰ وات
■	سدیم
→	ارت
TLight	تابلو روشنایی
■	چراغ خیابانی ۷۰ وات
■	سدیم
■	چراغ خیابانی ۷۰ وات
■	سدیم
■	چراغ خیابانی ۷۰ وات
■	سدیم
■	دستک کابل خودنگهدار

مدیر امور منصور سرافراستاد (مدیر امور) AM ۱۰:۴۸ - ۱۴۰۲/۱۲/۱۴	رئیس اداره مهندسی و توسعه ابراهیم بویی (رئیس اداره مهندسی و توسعه امور) AM ۱۰:۴۸ - ۱۴۰۲/۱۲/۱۴	کارشناس اداره مهندسی و توسعه همکار سیداحمدرضا گلایح زاده (کارشناس اداره مهندسی و توسعه امور) AM ۱۰:۴۸ - ۱۴۰۲/۱۲/۱۴	طراح وحید رکوچی (طراح) مهندسان داشتم وحید رکوچی PM ۲:۳۶ - ۱۴۰۲/۱۲/۱۴
--	--	---	--




**دفترچه محاسبات و طراحی شبکه توزیع**  
عنوان: روشنایی ابوتراپی-زمینی فاز 2 - تعهدات شرکت توزیع

شرکت توزیع نیروی برق استان یزد



شماره طرح: S02706515 و شماره درخواست: S-04470 با عنوان: روشنایی ابوتراپی-زمینی فاز 2 - تعهدات شرکت توزیع به آدرس: بلوار ابوتراپی

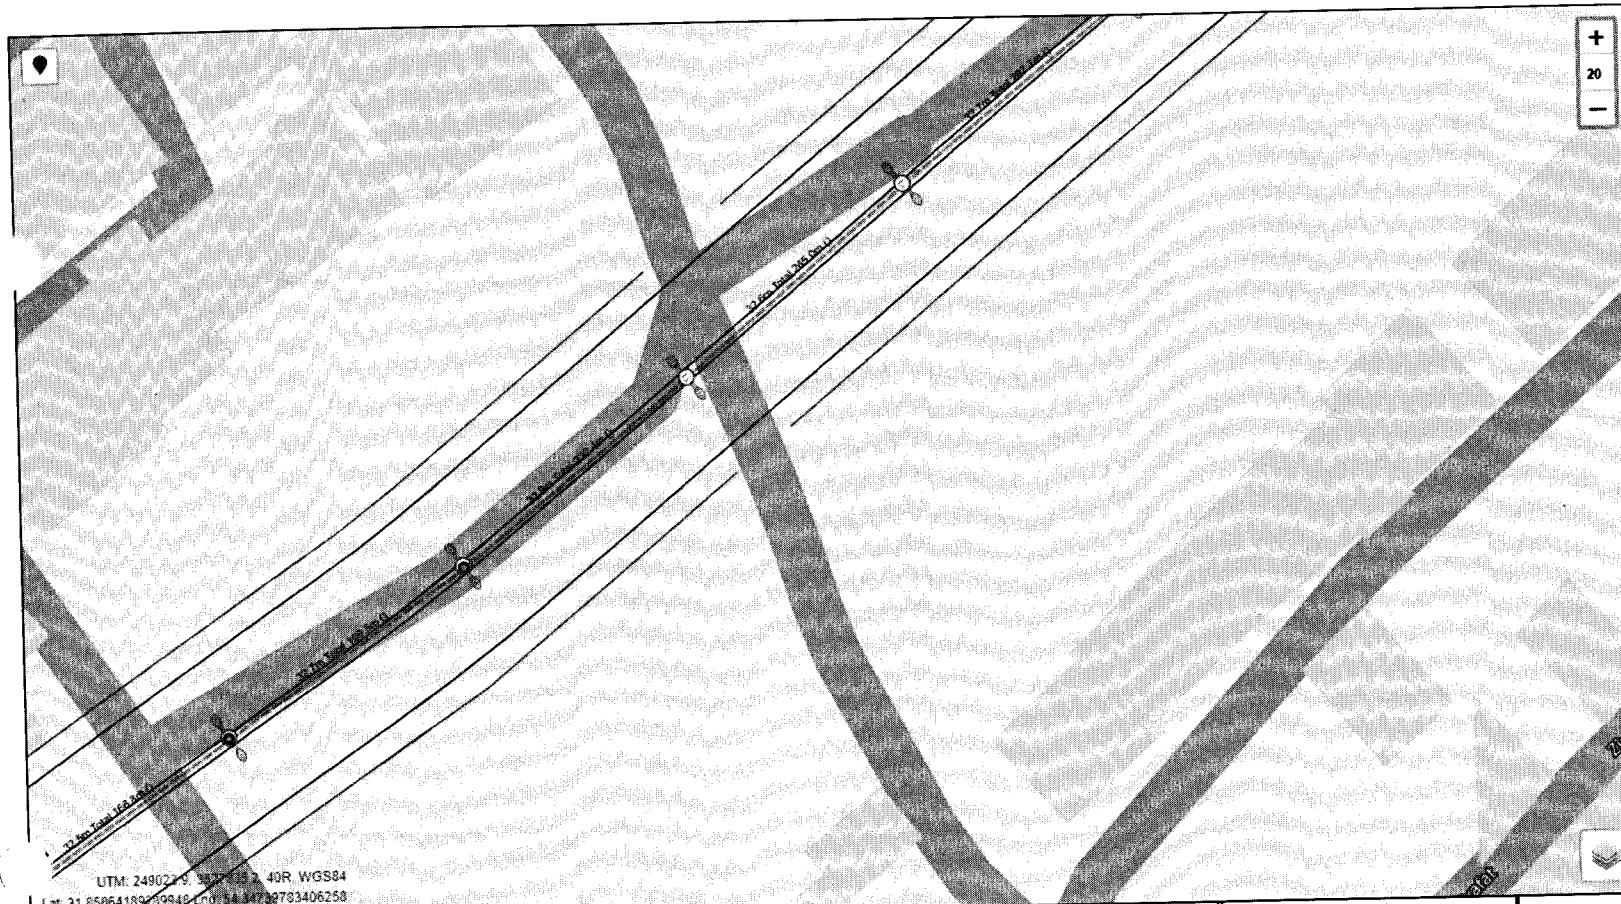

UTM: 2490219\_327\_052\_40R\_WGS84  
Lat: 31 85864189239948 Long: 54 1473973406258

+  
20  
-

علام طرح	
نام	تصویر
پایه جراغ گرد	(1)
پایه چهارگوش 9/400	(2)
نود	(3)
پایه 9/200 چهارگوش	(4)
پایه 9/200 چهارگوش	(5)
پایه 9/200 گرد	(6)
جراغ خیابانی LED	(7)
جراغ خیابانی 70 وات	(8)
سدیم	(9)
ارت	(10)
تابلو روشنایی	(11)
جراغ خیابانی 70 وات	(12)
سدیم	(13)
جراغ خیابانی 70 وات	(14)
سدیم	(15)
جراغ خیابانی 70 وات	(16)
سدیم	(17)
دستک کابل خودنگهدار	(18)

مدیر امور منصور سرافستاد (مدیر امور)  AM 10:FA - 1F02/12/14	رئیس اداره مهندسی و توسعه ابراهیم ابیوی (رئیس اداره مهندسی و توسعه امور)  AM 10:FL - 1F02/12/14	کارشناس اداره مهندسی و توسعه امور سیداحمدرضا قلایح زاله (کارشناس اداره مهندسی و توسعه امور)  AM 10:FY - 1F02/12/14	طراح وحید رکوچی (طراح) مهندسي دانشگاه وحید رکوچی PM 2:36 - 1F02/12/14
--	---	--	---




## دفترچه محاسبات و طراحی شبکه توزیع

عنوان: روشنایی ابوترابی زمینی فاز ۲ - تعهدات شرکت توزیع

شرکت توزیع نیروی برق استان یزد



شماره طرح: S02706515 و شماره درخواست: S-04470 با عنوان: روشنایی ابوترابی زمینی فاز ۲ - تعهدات شرکت توزیع به آدرس: بلوار ابوترابی

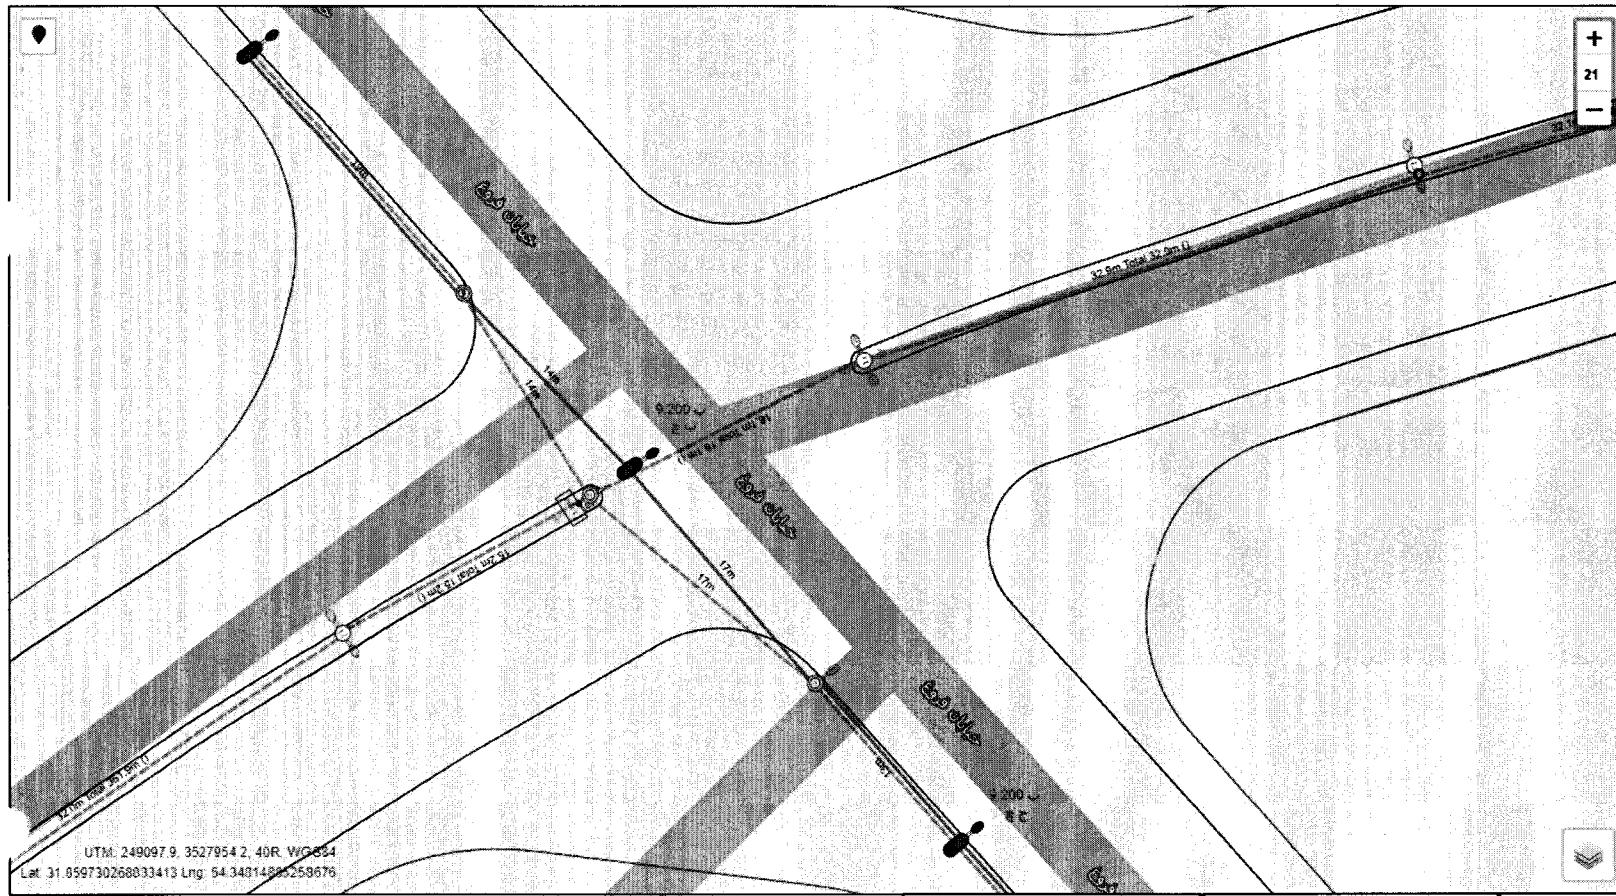

علام طرح	
نام	تصویر
پایه چراغ گرد	(B)
پایه ۹/۴۰۰ چهارگوش	
نود	*
پایه ۹/۲۰۰ چهارگوش	
پایه ۹/۲۰۰ چهارگوش	
پایه ۹/۴ گرد	(C)
چراغ خیابانی LED	=
چراغ خیابانی ۷۰ وات	-
سیدم	-
ارت	-
تابلو روشنایی	TAB.
چراغ خیابانی ۷۰ وات	=
سیدم	-
چراغ خیابانی ۷۰ وات	-
سیدم	-
دستک کابل خودنگهدار	-

مدیر امور منصور سراستاد (مدیر امور)  AM ۱۰:۵۸ - ۱۴۰۲/۱۲/۱۲	رئیس اداره مهندسی و توسعه ابراهیم بویی (رئیس اداره مهندسی و توسعه امور)  AM ۱۰:۵۸ - ۱۴۰۲/۱۲/۱۲	کارشناس اداره مهندسی و توسعه امور سیداحمدرضا قلچ زاده (کارشناس اداره مهندسی و توسعه امور)  AM ۱۰:۵۸ - ۱۴۰۲/۱۲/۱۲	طرح وحید رکوئی (طرح) مهندسي داشتني و حيد رکوي PM ۲:۳۶ - ۱۴۰۲/۱۲/۱۲
---	--	--	--